


グリーンヴィレッジ・東川（第3期）

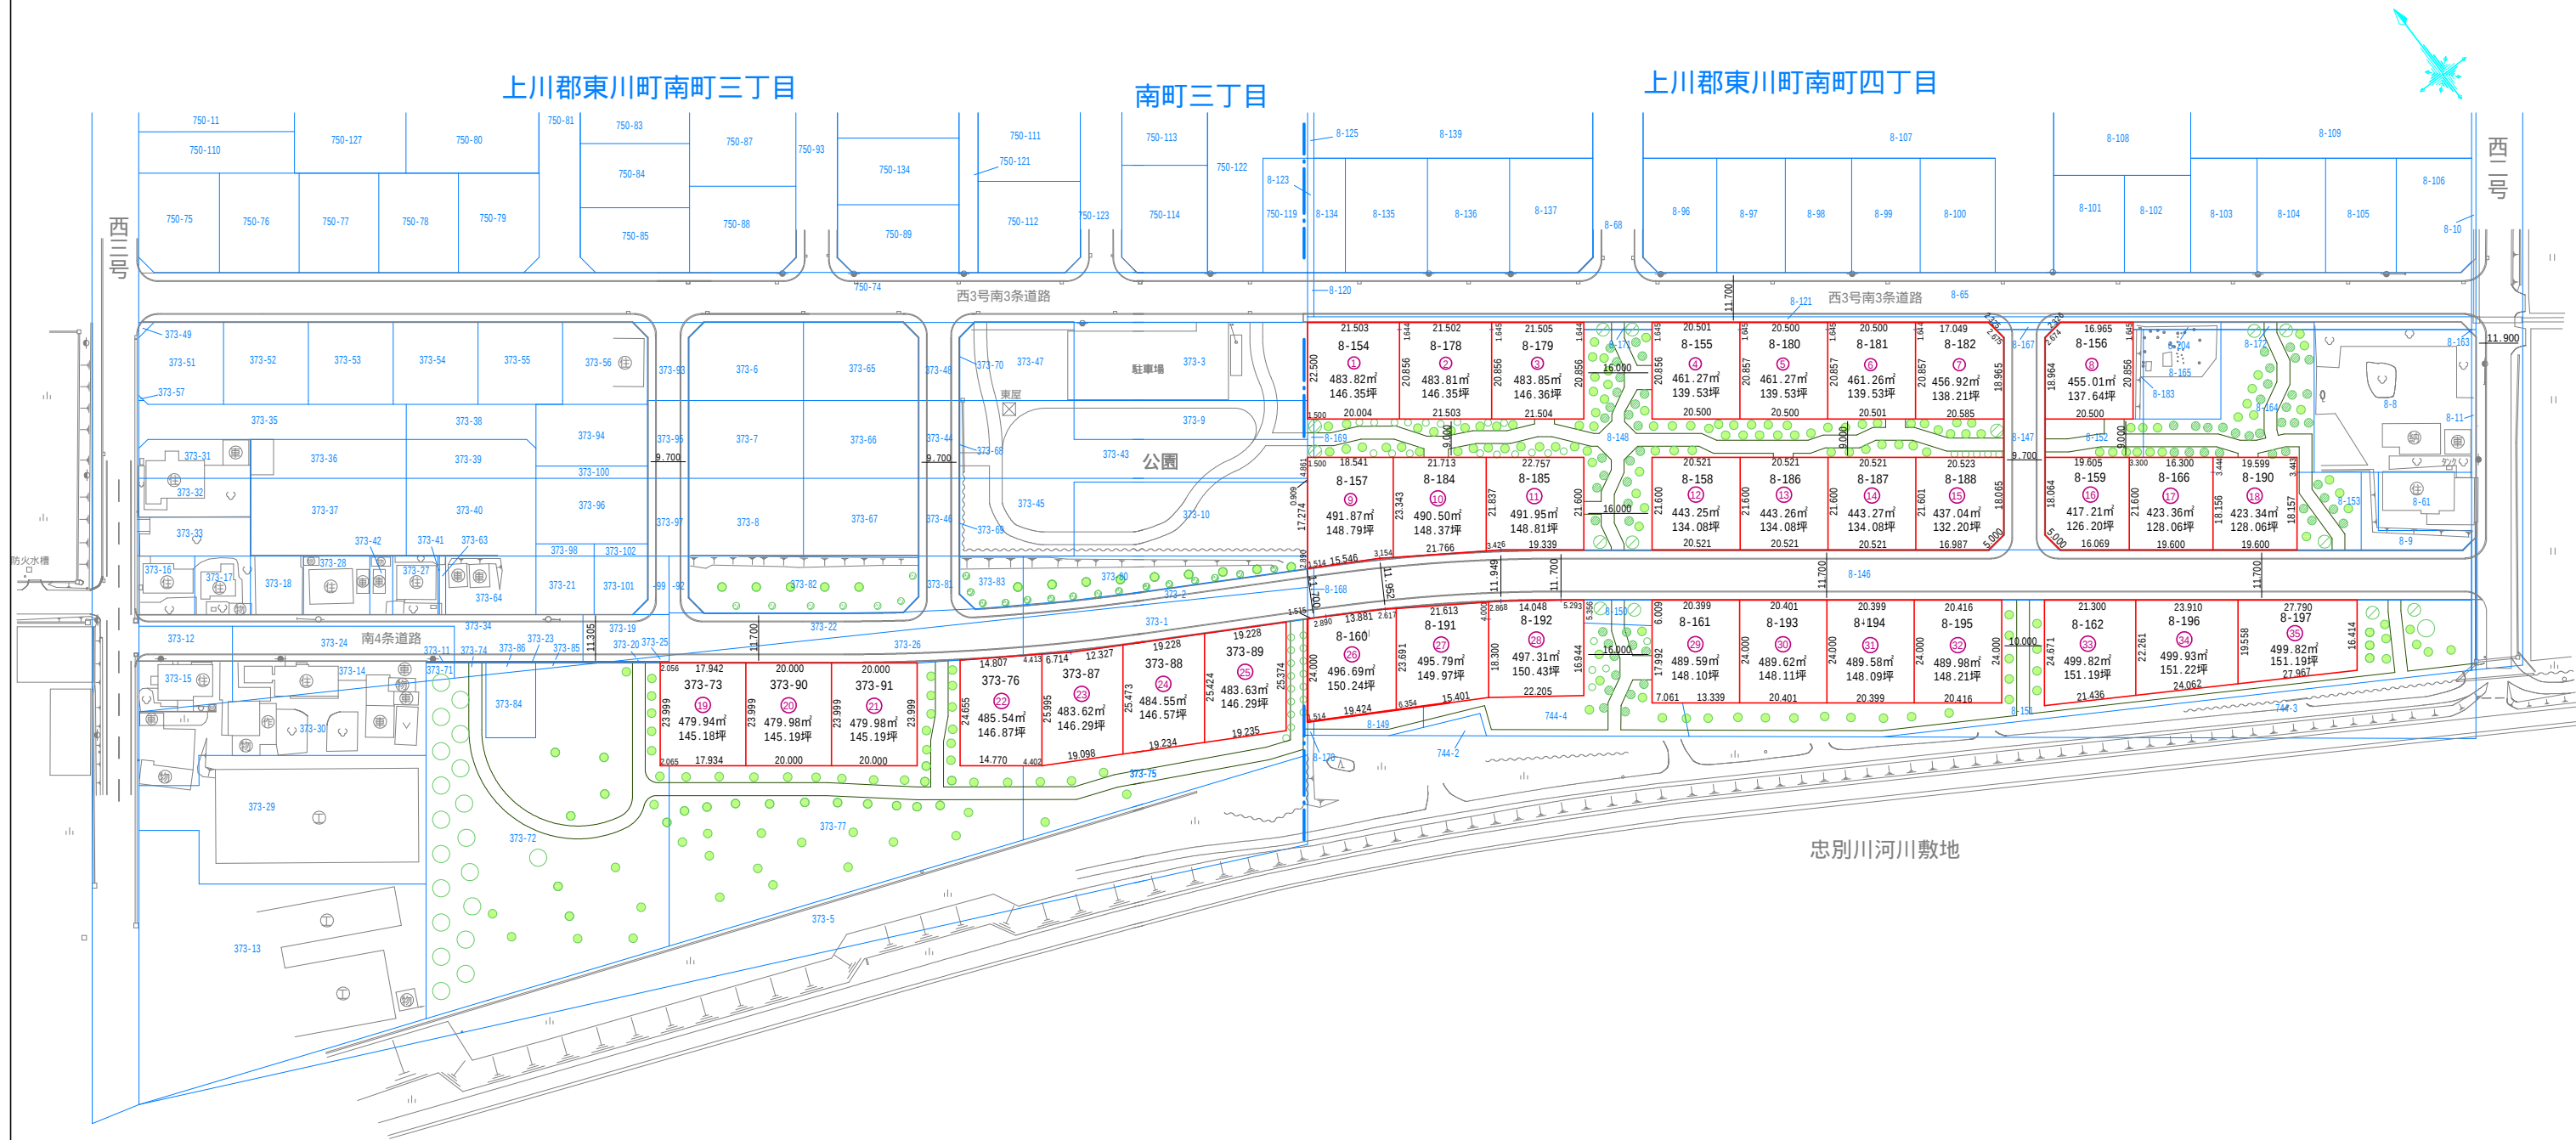

年 度	平 成 2 4 年 度		
路線名			
工事名	第3期グリーンヴィレッジ宅地造成工事		
図面名	宅 地 割 図		
縮 尺	1：1，500	図面番号	1－1
作成年月日	平 成 2 4 年 1 1 月 1 2 日		
設計者名	旭川設計測量株式会社		